


# Les Terrasses St-Urbain

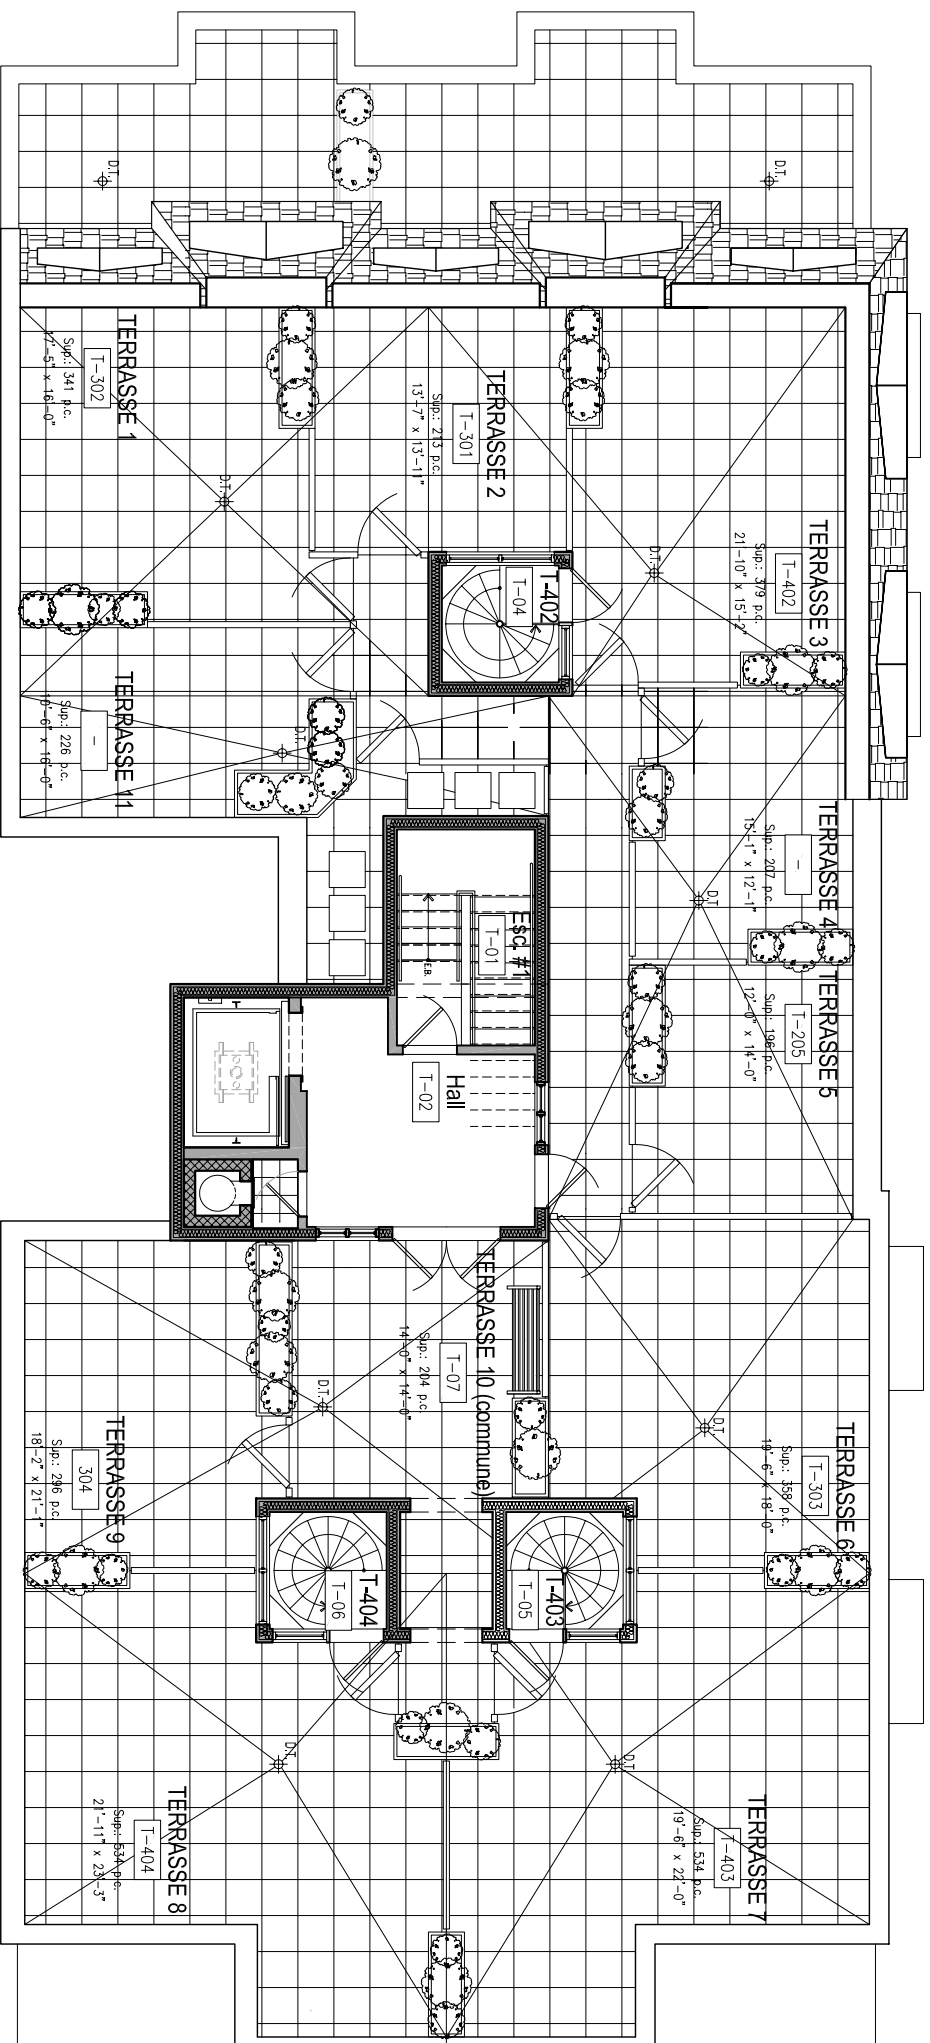

Échelle graphique / Graphic scale  
 0 1 2 5 10 p 3 m

## PLAN DU TOIT-TERRASSE



**ANOBID CONSTRUCTION CORP.**

TÉL: (514) 933-0947

(514) 935-6499

FAX: (514) 933-6105

www.anobid.ca



LE DÉVELOPPEUR SE RÉSERVE LE DROIT DE FAIRE DES MODIFICATIONS QU'IL JUGE NÉCESSAIRES. LES DIMENSIONS ET SUPERFICIES INDICUÉS SUR CES PLANS SONT À TITRE INFORMATIF SEULEMENT.  
 THE DEVELOPER RESERVES THE RIGHT TO MAKE ANY MODIFICATIONS THAT THE DEVELOPER DEEMS NECESSARY. ALL DIMENSIONS AND AREAS SHOWN ON THESE PLANS ARE APPROXIMATE.