
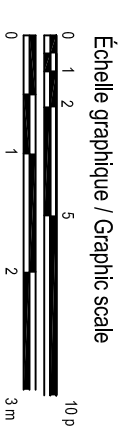


Les Terrasses St-Urbain

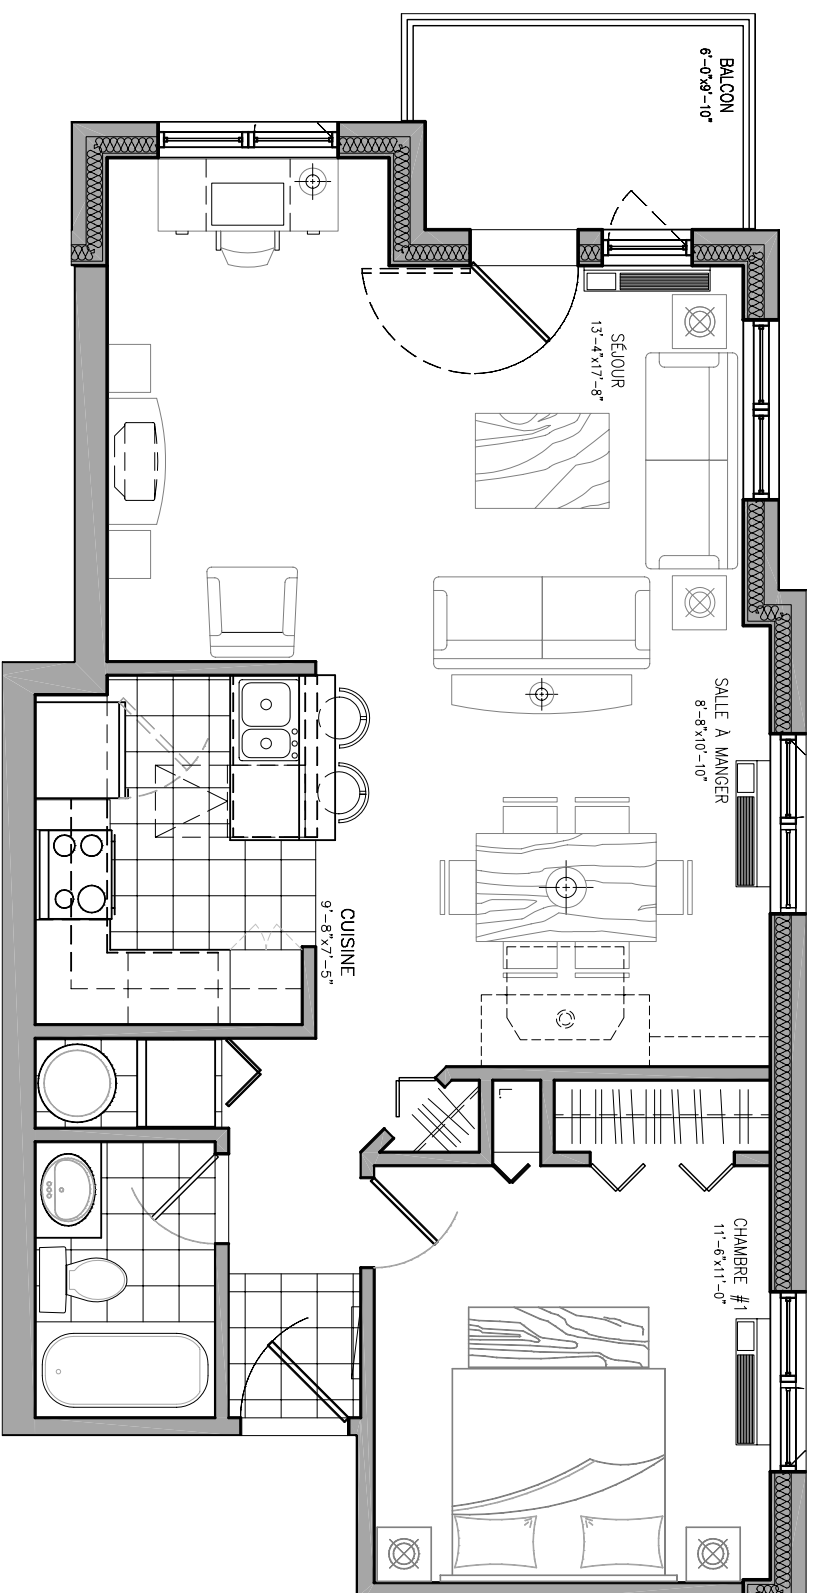


ANOBID CONSTRUCTION CORP.

TÉL: (514) 933-0947
 (514) 935-6499
 FAX: (514) 933-6105
 www.anobid.ca

SUPERFICIE BRUTE : **782 p²**
 GROSS AREA :
 SUPERFICIE BALCON : **57 p²**
 BALCONY AREA :
 SUPERFICIE TERRASSE :
 TERRASSE AREA :
 TOTALE DE L'UNITÉ : **839 p²**
 TOTAL UNIT AREA :

UNITÉ 202
 1 CHAMBRE À COUCHER
 1 BEDROOM
 SALLE DE BAIN : **1**
 BATHROOM :

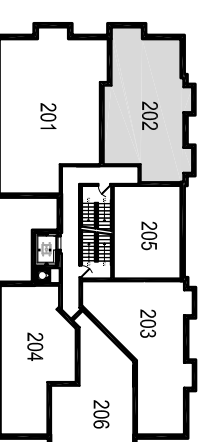

LE DÉVELOPPEUR SE RÉSERVE LE DROIT DE FAIRE DES MODIFICATIONS QU'IL JUGE NÉCESSAIRES. LES DIMENSIONS ET SUPERFICIES INDICUÉS SUR CES PLANS SONT A TITRE INFORMATIF SEULEMENT.
 THE DEVELOPER RESERVES THE RIGHT TO MAKE ANY MODIFICATIONS THAT THE DEVELOPER DEEMS NECESSARY. ALL DIMENSIONS AND AREAS SHOWN ON THESE PLANS ARE APPROXIMATE.

Maitre constructeur

GARANTIE MAISONS NEUVES

APCHA

OR