
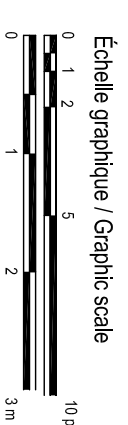
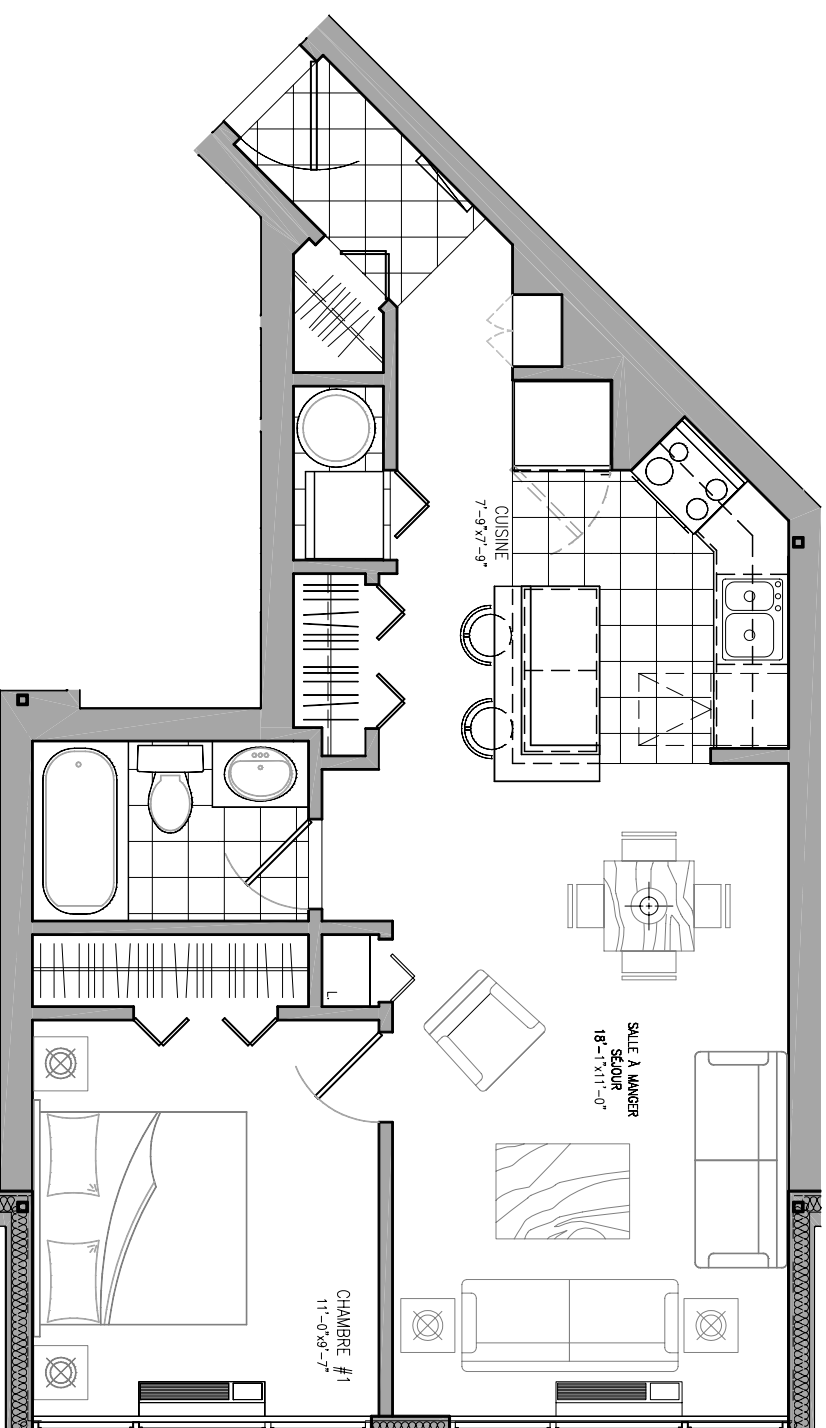


Les Terrasses St-Urbain

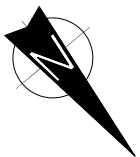

SUPERFICIE BRUTE : **635 p²**

GROSS AREA :

SUPERFICIE BALCON :

BALCONY AREA :

SUPERFICIE TERRASSE :

TERRASSE AREA :

TOTALE DE L'UNITÉ :

TOTAL UNIT AREA : **635 p²**


UNITÉ 206

1 CHAMBRE À COUCHER

1 BEDROOM

SALLE DE BAIN :

BATHROOM : **1**

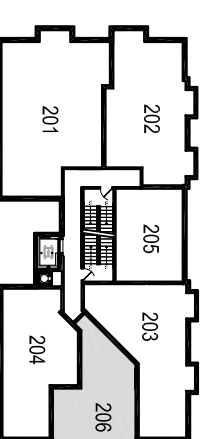

LE DÉVELOPPEUR SE RÉSERVE LE DROIT DE FAIRE DES MODIFICATIONS QU'IL JUGE NÉCESSAIRES. LES DIMENSIONS ET SUPERFICIES INDICUÉS SUR CES PLANS SONT À TITRE INFORMATIF SEULEMENT.

THE DEVELOPER RESERVES THE RIGHT TO MAKE ANY MODIFICATIONS THAT THE DEVELOPER DEEMS NECESSARY. ALL DIMENSIONS AND AREAS SHOWN ON THESE PLANS ARE APPROXIMATE.



ANOBID CONSTRUCTION CORP.

TÉL: (514) 933-0947
 (514) 935-6499
 FAX: (514) 933-6105
 www.anobid.ca