

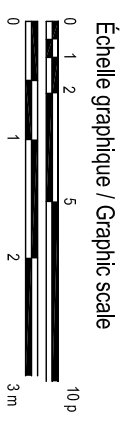


# Les Terrasses St-Urbain

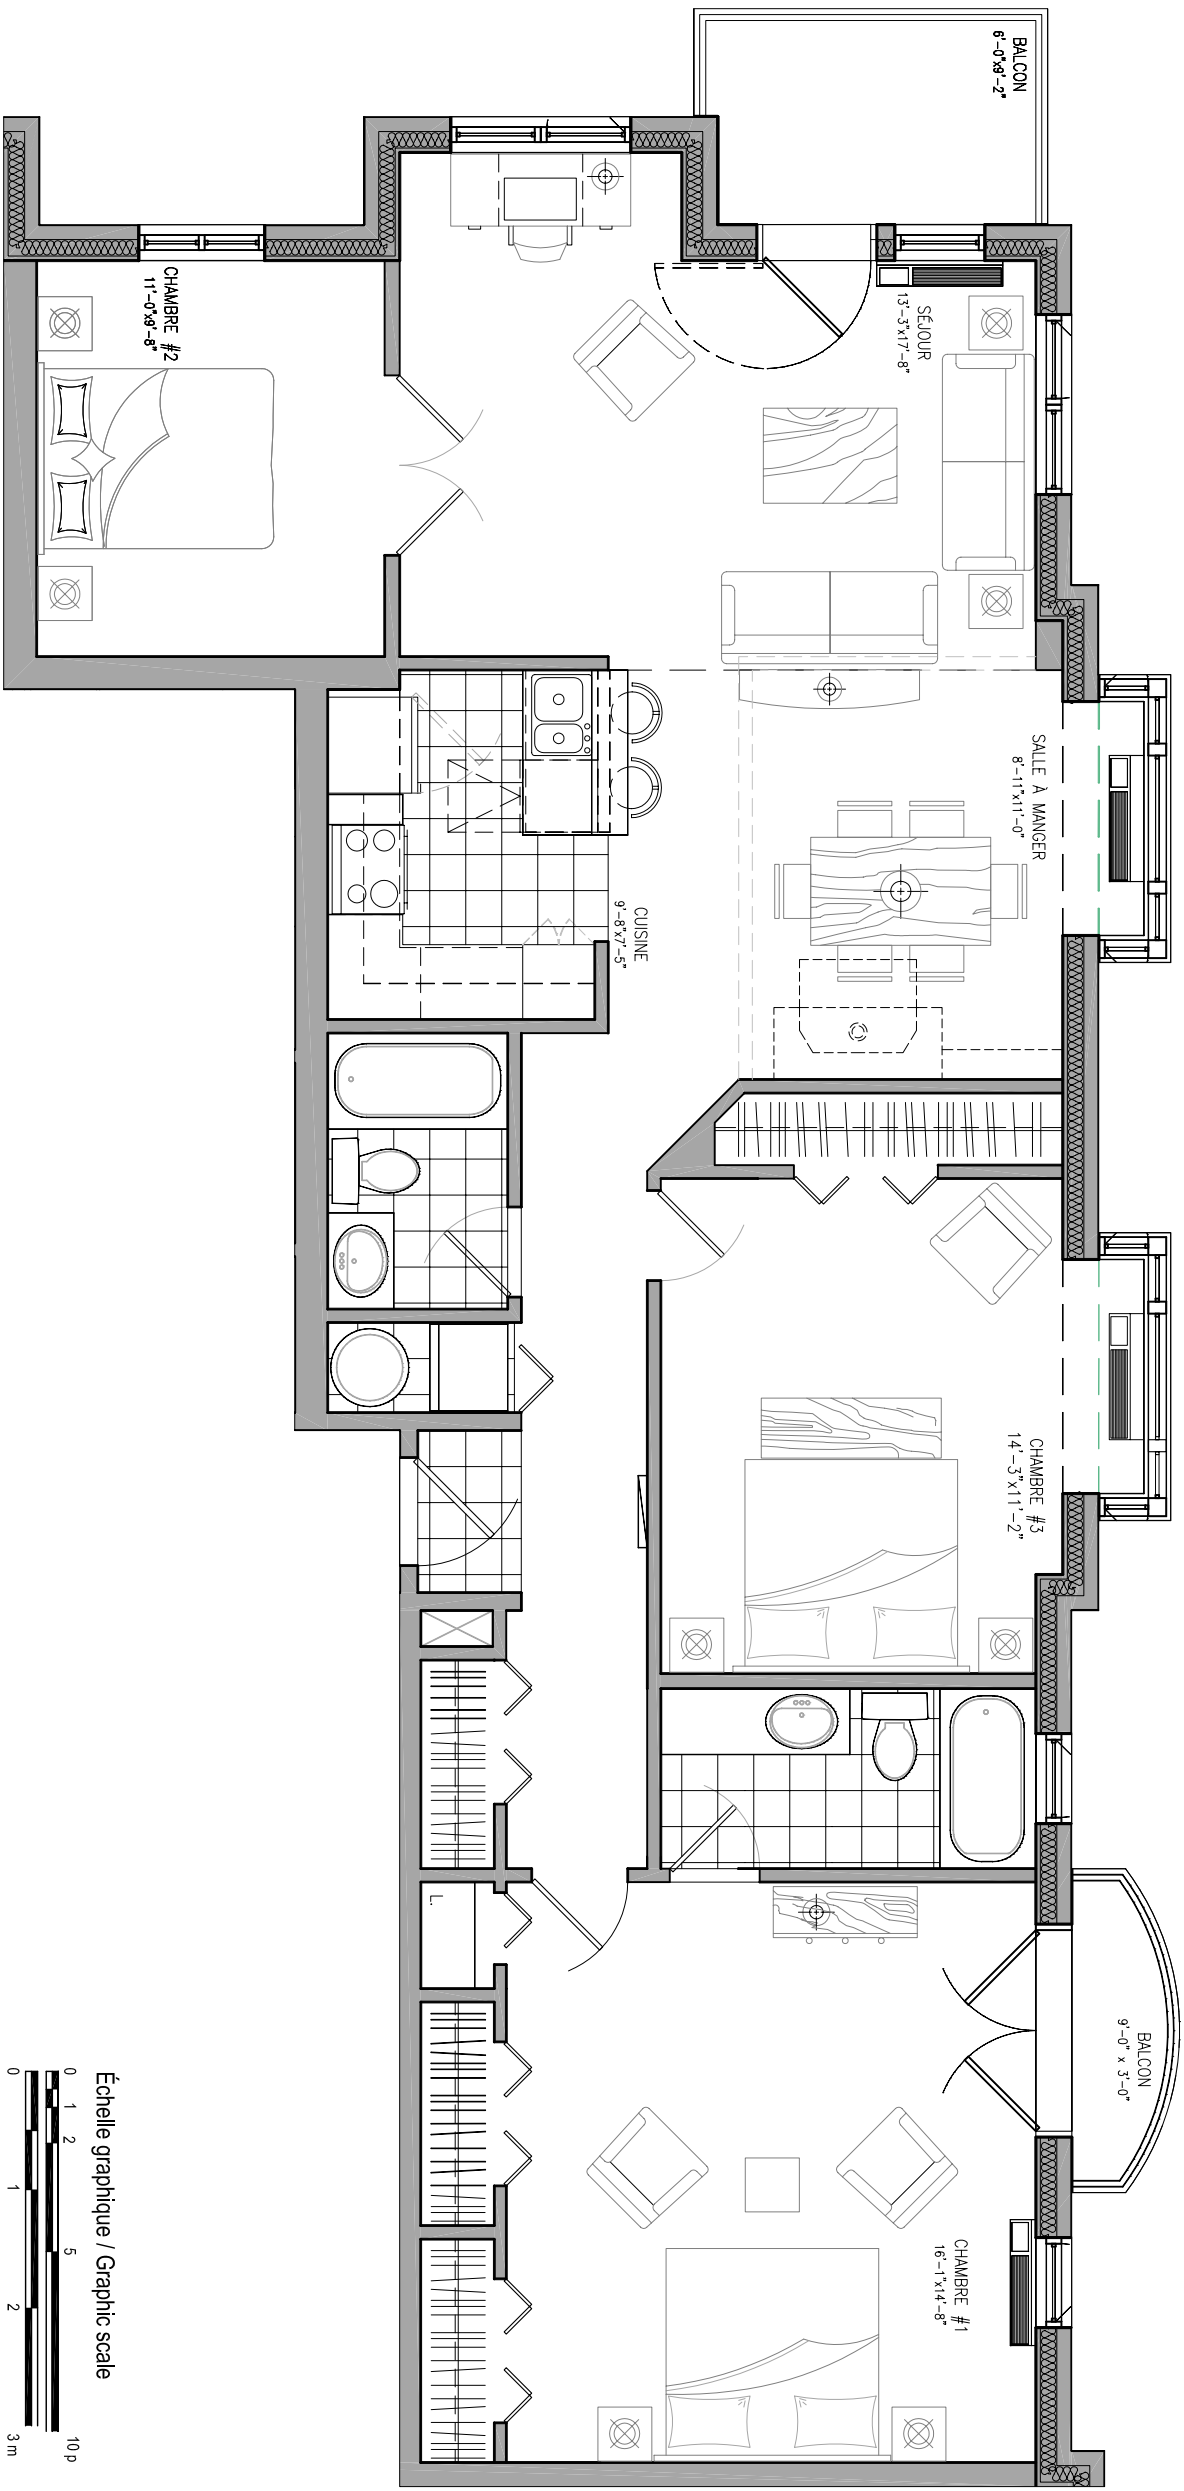

SUPERFICIE BRUTE :	1424 p <sup>2</sup>	UNITÉ 302B
GROSS AREA :		3 CHAMBRES À COUCHER
SUPERFICIE BALCON :	80 p <sup>2</sup>	3 BEDROOMS
BALCONY AREA :		
SUPERFICIE TERRASSE :	341 p <sup>2</sup>	SALLE DE BAIN :
TERRASSE AREA :		BATHROOM :
TOTALE DE L'UNITÉ :	1845 p <sup>2</sup>	2
TOTAL UNIT AREA :		

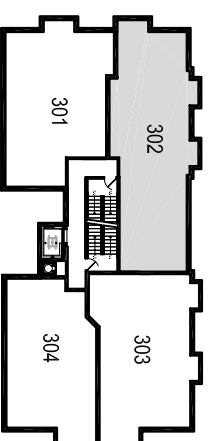

LE DÉVELOPPEUR SE RÉSERVE LE DROIT DE FAIRE DES MODIFICATIONS QU'IL JUGE NÉCESSAIRES. LES DIMENSIONS ET SUPERFICIES INDICUÉS SUR CES PLANS SONT À TITRE INFORMATIF SEULEMENT.

THE DEVELOPER RESERVES THE RIGHT TO MAKE ANY MODIFICATIONS THAT THE DEVELOPER DEEMS NECESSARY. ALL DIMENSIONS AND AREAS SHOWN ON THESE PLANS ARE APPROXIMATE.

**Maitre constructeur**

**GARANTIE MAISONS NEUVES**

**APCHA**

OR

**ANOBID CONSTRUCTION CORP.**

TÉL: (514) 933-0947  
 (514) 935-6499  
 FAX: (514) 933-6105  
 www.anobid.ca