

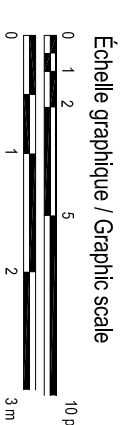
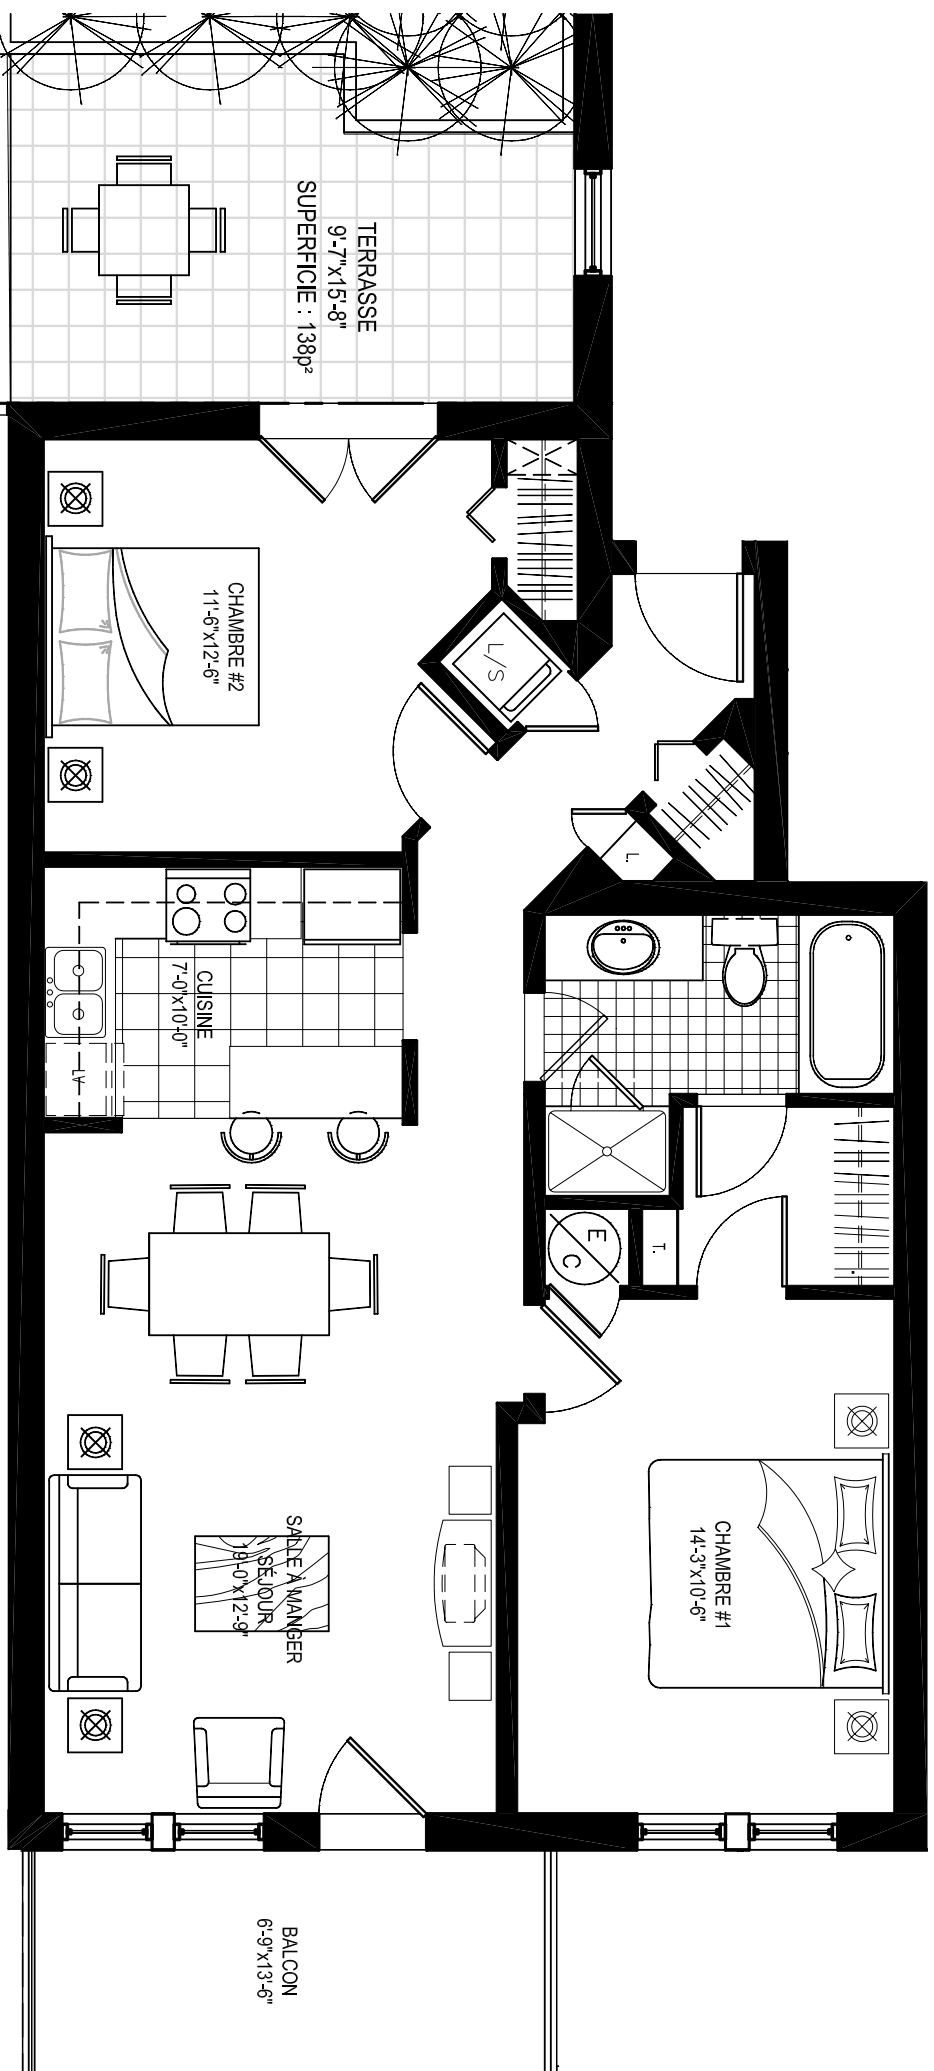


Les Terrasses St-Urbain

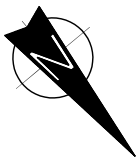

SUPERFICIE BRUTE : GROSS AREA :	934 p²	UNITÉ 104
SUPERFICIE BALCON: BALCONY AREA :	98 p²	2 CHAMBRES À COUCHER 2 BEDROOMS
SUPERFICIE TERRASSE: TERRASSE AREA :	138 p²	SALLE DE BAIN : BATHROOM :
TOTALE DE L'UNITÉ : TOTAL UNIT AREA :	1170 p²	1

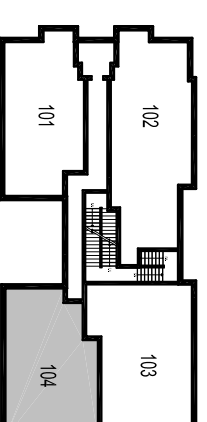

LE DÉVELOPPEUR SE RÉSERVE LE DROIT DE FAIRE DES MODIFICATIONS QU'IL JUGE NÉCESSAIRES. LES DIMENSIONS ET SUPERFICIES INDICUÉS SUR CES PLANS SONT À TITRE INFORMATIF SEULEMENT.

THE DEVELOPER RESERVES THE RIGHT TO MAKE ANY MODIFICATIONS THAT THE DEVELOPER DEEMS NECESSARY. ALL DIMENSIONS AND AREAS SHOWN ON THESE PLANS ARE APPROXIMATE.



ANOBID CONSTRUCTION CORP.

TÉL: (514) 933-0947
(514) 935-6499
FAX: (514) 933-6105
www.anobid.ca