

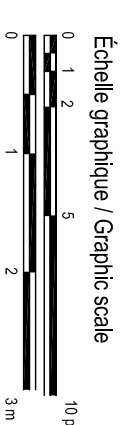
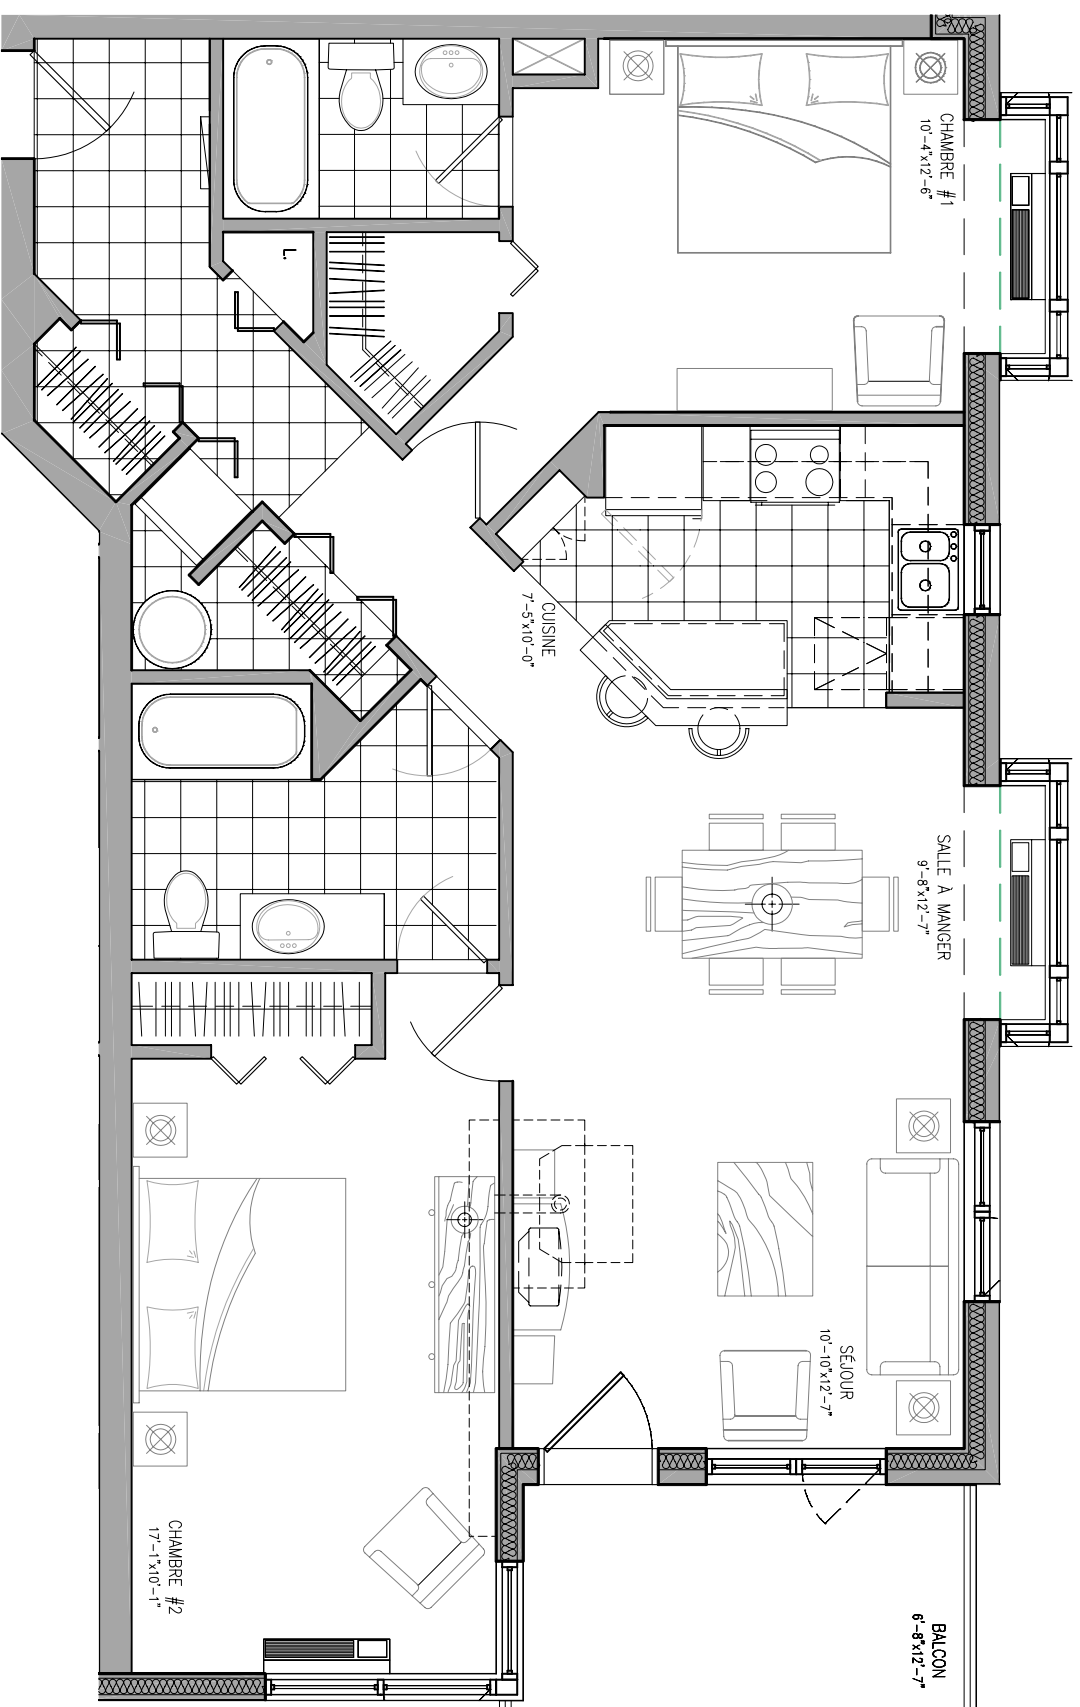


Les Terrasses St-Urbain

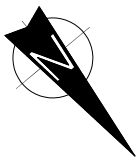

SUPERFICIE BRUTE :	1129 p ²	UNITÉ 303
GROSS AREA :		2 CHAMBRES À COUCHER
SUPERFICIE BALCON :	84 p ²	2 BEDROOMS
BALCONY AREA :		
SUPERFICIE TERRASSE :	358 p ²	
TERRASSE AREA :		
TOTALE DE L'UNITÉ :	1571 p ²	SALLE DE BAIN :
TOTAL UNIT AREA :		BATHROOM :
		2

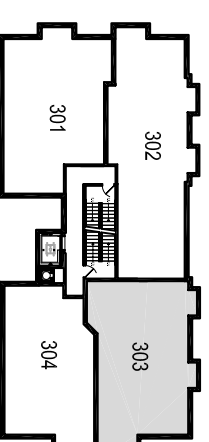

LE DÉVELOPPEUR SE RÉSERVE LE DROIT DE FAIRE DES MODIFICATIONS QU'IL JUGE NÉCESSAIRES. LES DIMENSIONS ET SUPERFICIES INDICUÉS SUR CES PLANS SONT À TITRE INFORMATIF SEULEMENT.

THE DEVELOPER RESERVES THE RIGHT TO MAKE ANY MODIFICATIONS THAT THE DEVELOPER DEEMS NECESSARY. ALL DIMENSIONS AND AREAS SHOWN ON THESE PLANS ARE APPROXIMATE.



ANOBID CONSTRUCTION CORP.

TÉL: (514) 933-0947
 (514) 935-6499
 FAX: (514) 933-6105
 www.anobid.ca