
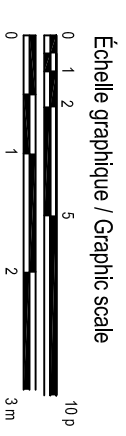
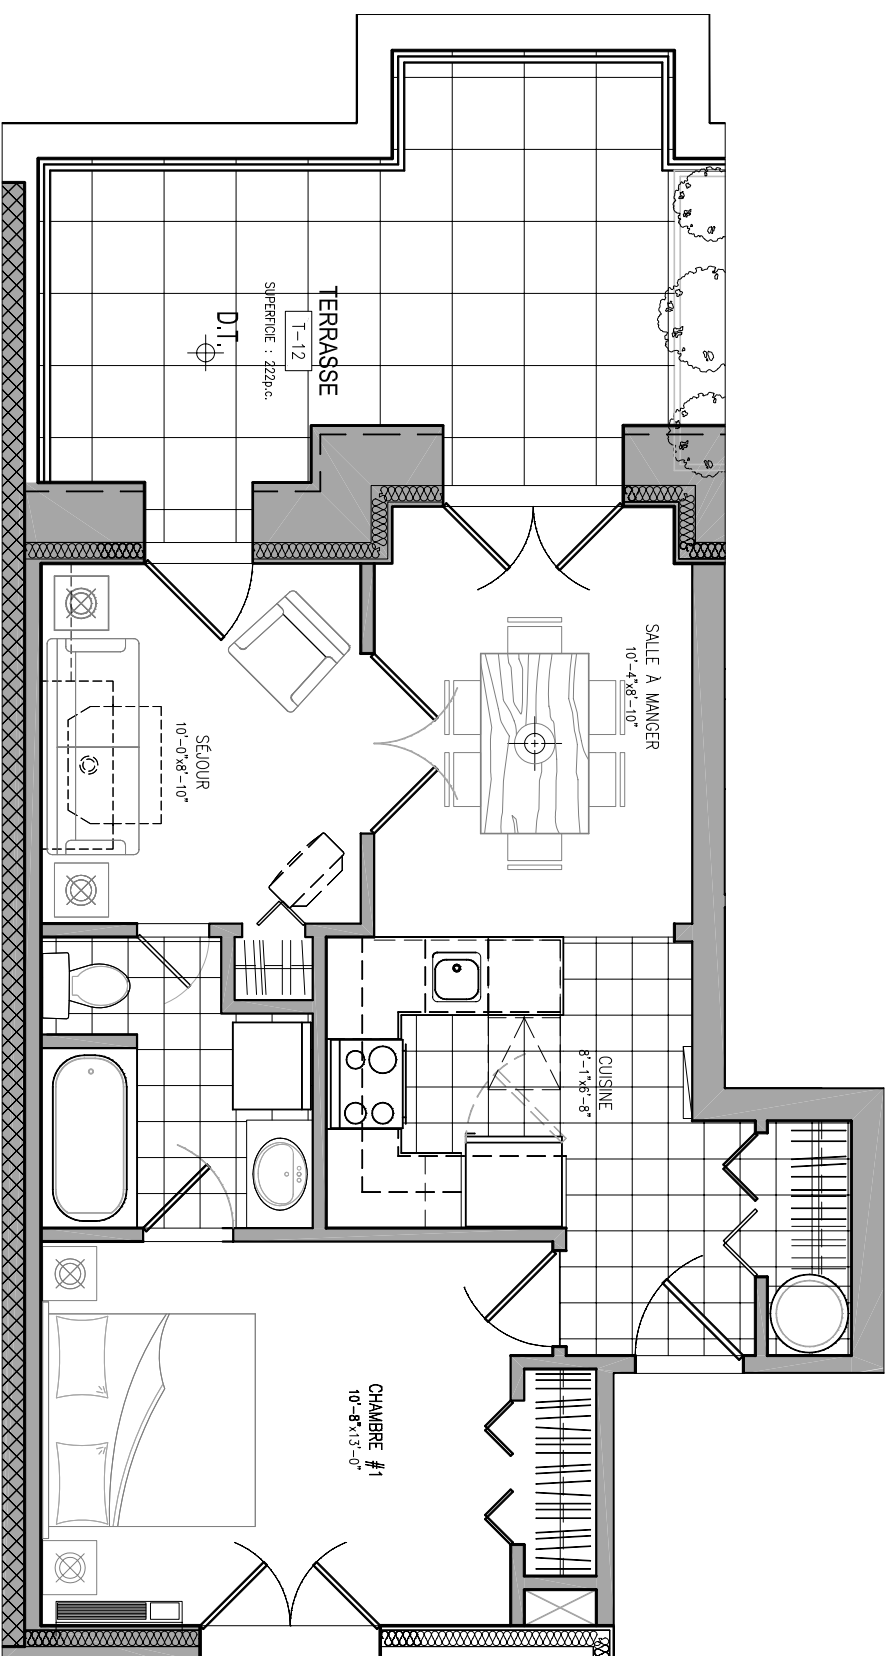


Les Terrasses St-Urbain

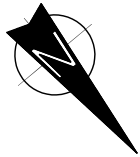

SUPERFICIE BRUTE : **655 p²**

GROSS AREA :

SUPERFICIE BALCON :

BALCONY AREA :

SUPERFICIE TERRASSE :

TERRASSE AREA :

TOTALE DE L'UNITÉ : **877 p²**

TOTAL UNIT AREA :

UNITÉ 401


1 CHAMBRE À COUCHER

1 BEDROOM

SALLE DE BAIN :

BATHROOM :

1

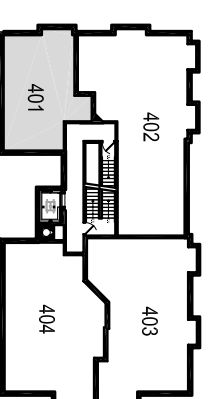

LE DÉVELOPPEUR SE RÉSERVE LE DROIT DE FAIRE DES MODIFICATIONS QU'IL JUGE NÉCESSAIRES. LES DIMENSIONS ET SUPERFICIES INDICUÉS SUR CES PLANS SONT À TITRE INFORMATIF SEULEMENT.

THE DEVELOPER RESERVES THE RIGHT TO MAKE ANY MODIFICATIONS THAT THE DEVELOPER DEEMS NECESSARY. ALL DIMENSIONS AND AREAS SHOWN ON THESE PLANS ARE APPROXIMATE.



TÉL: (514) 933-0947
 (514) 935-6499
 FAX: (514) 933-6105
 www.anobid.ca