
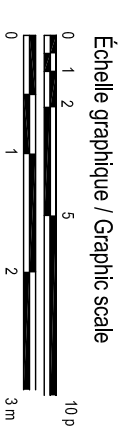
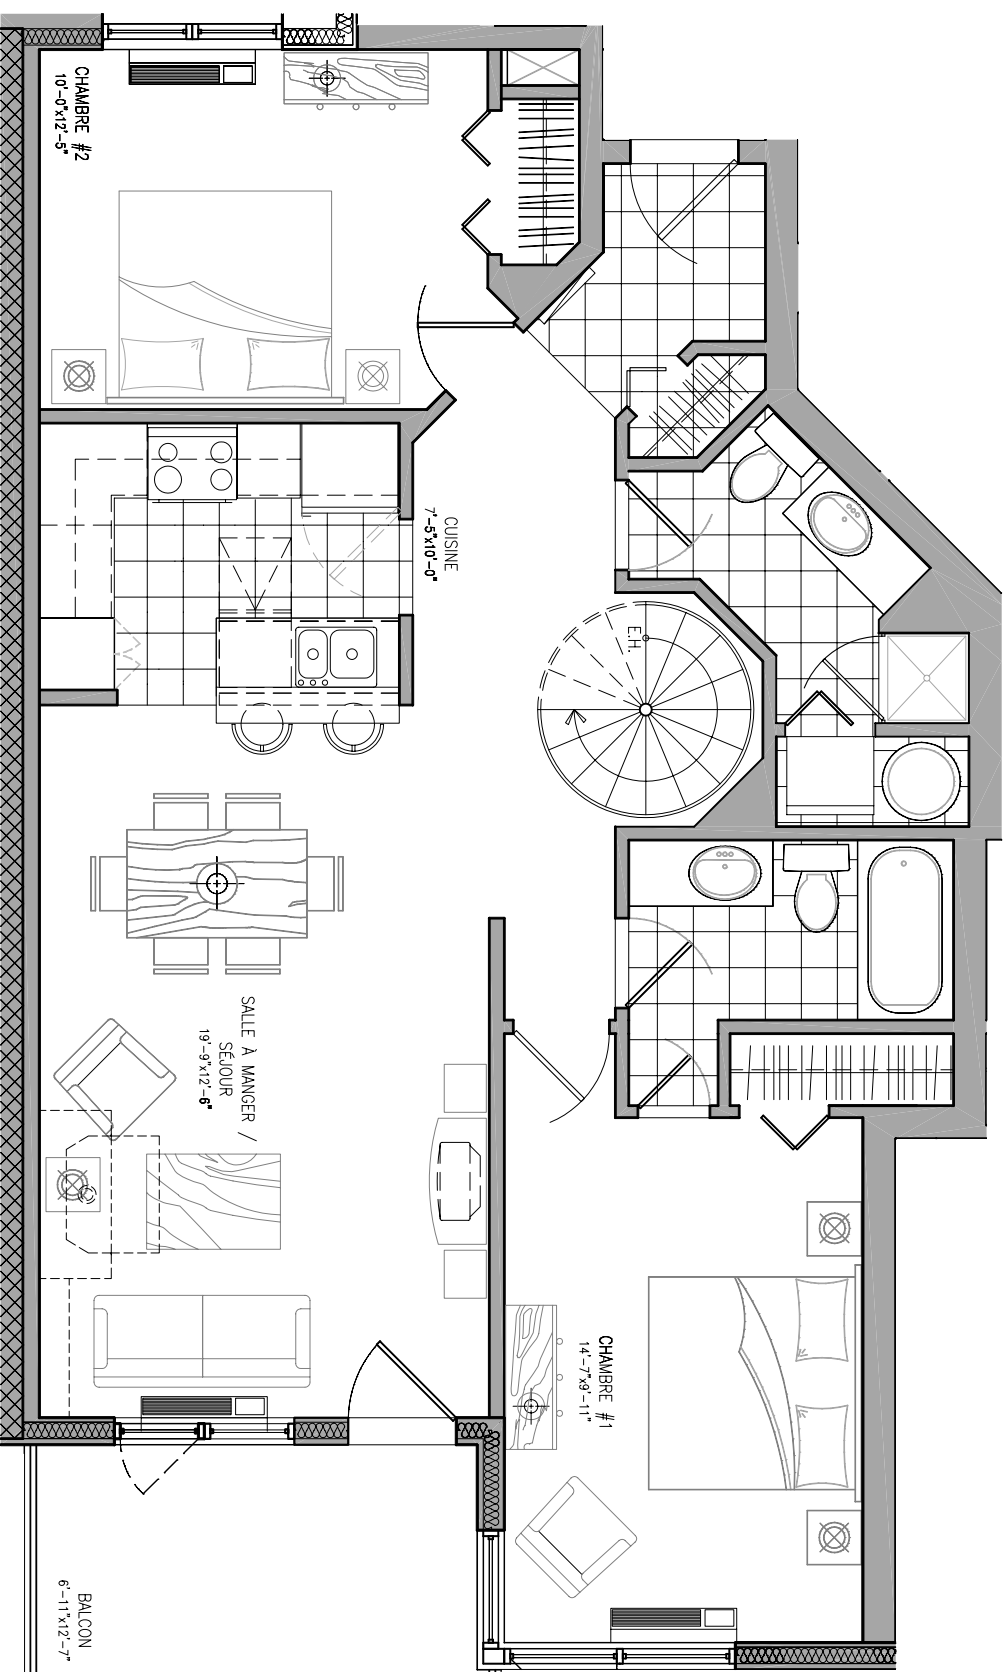


Les Terrasses St-Urbain

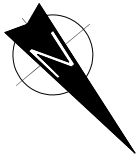

ANOBID CONSTRUCTION CORP.


TÉL: (514) 933-0947
 (514) 935-6499
 FAX: (514) 933-6105
 www.anobid.ca

SUPERFICIE BRUTE : **1027 p²**
 GROSS AREA :
 SUPERFICIE BALCON : **87 p²**
 BALCONY AREA :
 SUPERFICIE TERRASSE : **534 p²**
 TERRASSE AREA :
 TOTALE DE L'UNITÉ : **1648 p²**
 TOTAL UNIT AREA :

UNITÉ 404

2 CHAMBRES À COUCHER
 2 BEDROOMS

SALLE DE BAIN : **2**
 BATHROOM :

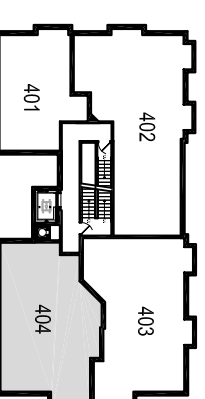

LE DÉVELOPPEUR SE RÉSERVE LE DROIT DE FAIRE DES MODIFICATIONS QU'IL JUGE NÉCESSAIRES. LES DIMENSIONS ET SUPERFICIES INDiquÉES SUR CES PLANS SONT À TITRE INFORMATIF SEULEMENT.
 THE DEVELOPER RESERVES THE RIGHT TO MAKE ANY MODIFICATIONS THAT THE DEVELOPER DEEMS NECESSARY. ALL DIMENSIONS AND AREAS SHOWN ON THESE PLANS ARE APPROXIMATE.



Maître constructeur
 GARANTIE MAISONS NEUVES
 APCHA
 O R